

PROJET D'AMENAGEMENT D'ESPACE POUR LE SALON AUTO-MOTO SHOW 2025





Ouvrage :		Maître d'ouvrage:			Maître d'œuvre :		RevID	ChID	Nom de changement	Date
PROJET D'AMENAGEMENT DU SALON AUTO-MOTO SHOW 2025		M. Bruno GNIDEHOUE			Audace Gill-Gaël T. KOUDJO Architecte Tél: (+229) 0197 92 58 94 / 01 49 17 77 77 Email: kaarchiconsult1@gmail.com kaarchiconsult2@gmail.com					
N° de plan:	Titre:	Phase :	Echelle :	N° de projet :	Dessin. Project.:	Date :				
2	IMAGE 1 ENTRÉE USAGERS	APD		250928	DOUGBE A. Chamse-deen	Septembre 2025				



Ouvrage :		Maître d'ouvrage:			Maître d'œuvre :		ReviD	ChID	Nom de changement	Date
PROJET D'AMENAGEMENT DU SALON AUTO-MOTO SHOW 2025		M. Bruno GNIDEHOUE			Audace Gill-Gaël T. KOUDJO Architecte Tél: (+229) 0197 92 58 94 / 01 49 17 77 77 Email: kaarchiconsult1@gmail.com kaarchiconsult2@gmail.com					
N° de plan:	Titre:	Phase :	Echelle :	N° de projet :	Dessin. Project.:	Date :				
3	IMAGE 2 CHAPITEAU A	APD		250928	DOUGBE A. Chamse-deen	Septembre 2025				



Ouvrage :		Maître d'ouvrage:			Maître d'œuvre :		ReviD	ChID	Nom de changement	Date
PROJET D'AMENAGEMENT DU SALON AUTO-MOTO SHOW 2025		M. Bruno GNIDEHOUE			Audace Gill-Gaël T. KOUDJO Architecte Tél: (+229) 0197 92 58 94 / 01 49 17 77 77 Email: kaarchiconsult1@gmail.com kaarchiconsult2@gmail.com					
N° de plan:	Titre:	Phase :	Echelle :	N° de projet :	Dessin. Project.:	Date :				
4	IMAGE 3 ZONE DE CONCERT	APD		250928	DOUGBE A. Chamse-deen	Septembre 2025				




Ouvrage :		Maître d'ouvrage:			Maître d'œuvre :		ReviD	ChID	Nom de changement	Date
PROJET D'AMENAGEMENT DU SALON AUTO-MOTO SHOW 2025		M. Bruno GNIDEHOUE			Audace Gill-Gaël T. KOUDJO Architecte Tél: (+229) 0197 92 58 94 / 01 49 17 77 77 Email: kaarchiconsult1@gmail.com kaarchiconsult2@gmail.com					
N° de plan:	Titre:	Phase :	Echelle :	N° de projet :	Dessin. Project.:	Date :				
5	IMAGE 4 ZONE AUTO	APD		250928	DOUGBE A. Chamse-deen	Septembre 2025				



Ouvrage :		Maître d'ouvrage:			Maître d'œuvre :		ReviD	ChID	Nom de changement	Date
PROJET D'AMENAGEMENT DU SALON AUTO-MOTO SHOW 2025		M. Bruno GNIDEHOUE			Audace Gill-Gaël T. KOUDJO Architecte Tél: (+229) 0197 92 58 94 / 01 49 17 77 77 Email: kaarchiconsult1@gmail.com kaarchiconsult2@gmail.com					
N° de plan:	Titre:	Phase :	Echelle :	N° de projet :	Dessin. Project.:	Date :				
6	IMAGE 5 CHAPITEAU C	APD		250928	DOUGBE A. Chamse-deen	Septembre 2025				




Ouvrage :		Maître d'ouvrage:			Maître d'œuvre :		ReviD	ChID	Nom de changement	Date
PROJET D'AMENAGEMENT DU SALON AUTO-MOTO SHOW 2025		M. Bruno GNIDEHOUE			Audace Gill-Gaël T. KOUDJO Architecte Tél: (+229) 0197 92 58 94 / 01 49 17 77 77 Email: kaarchiconsult1@gmail.com kaarchiconsult2@gmail.com					
N° de plan:	Titre:	Phase :	Echelle :	N° de projet :	Dessin. Project.:	Date :				
7	IMAGE 6 SORTIE USAGERS	APD		250928	DOUGBE A. Chamse-deen	Septembre 2025				

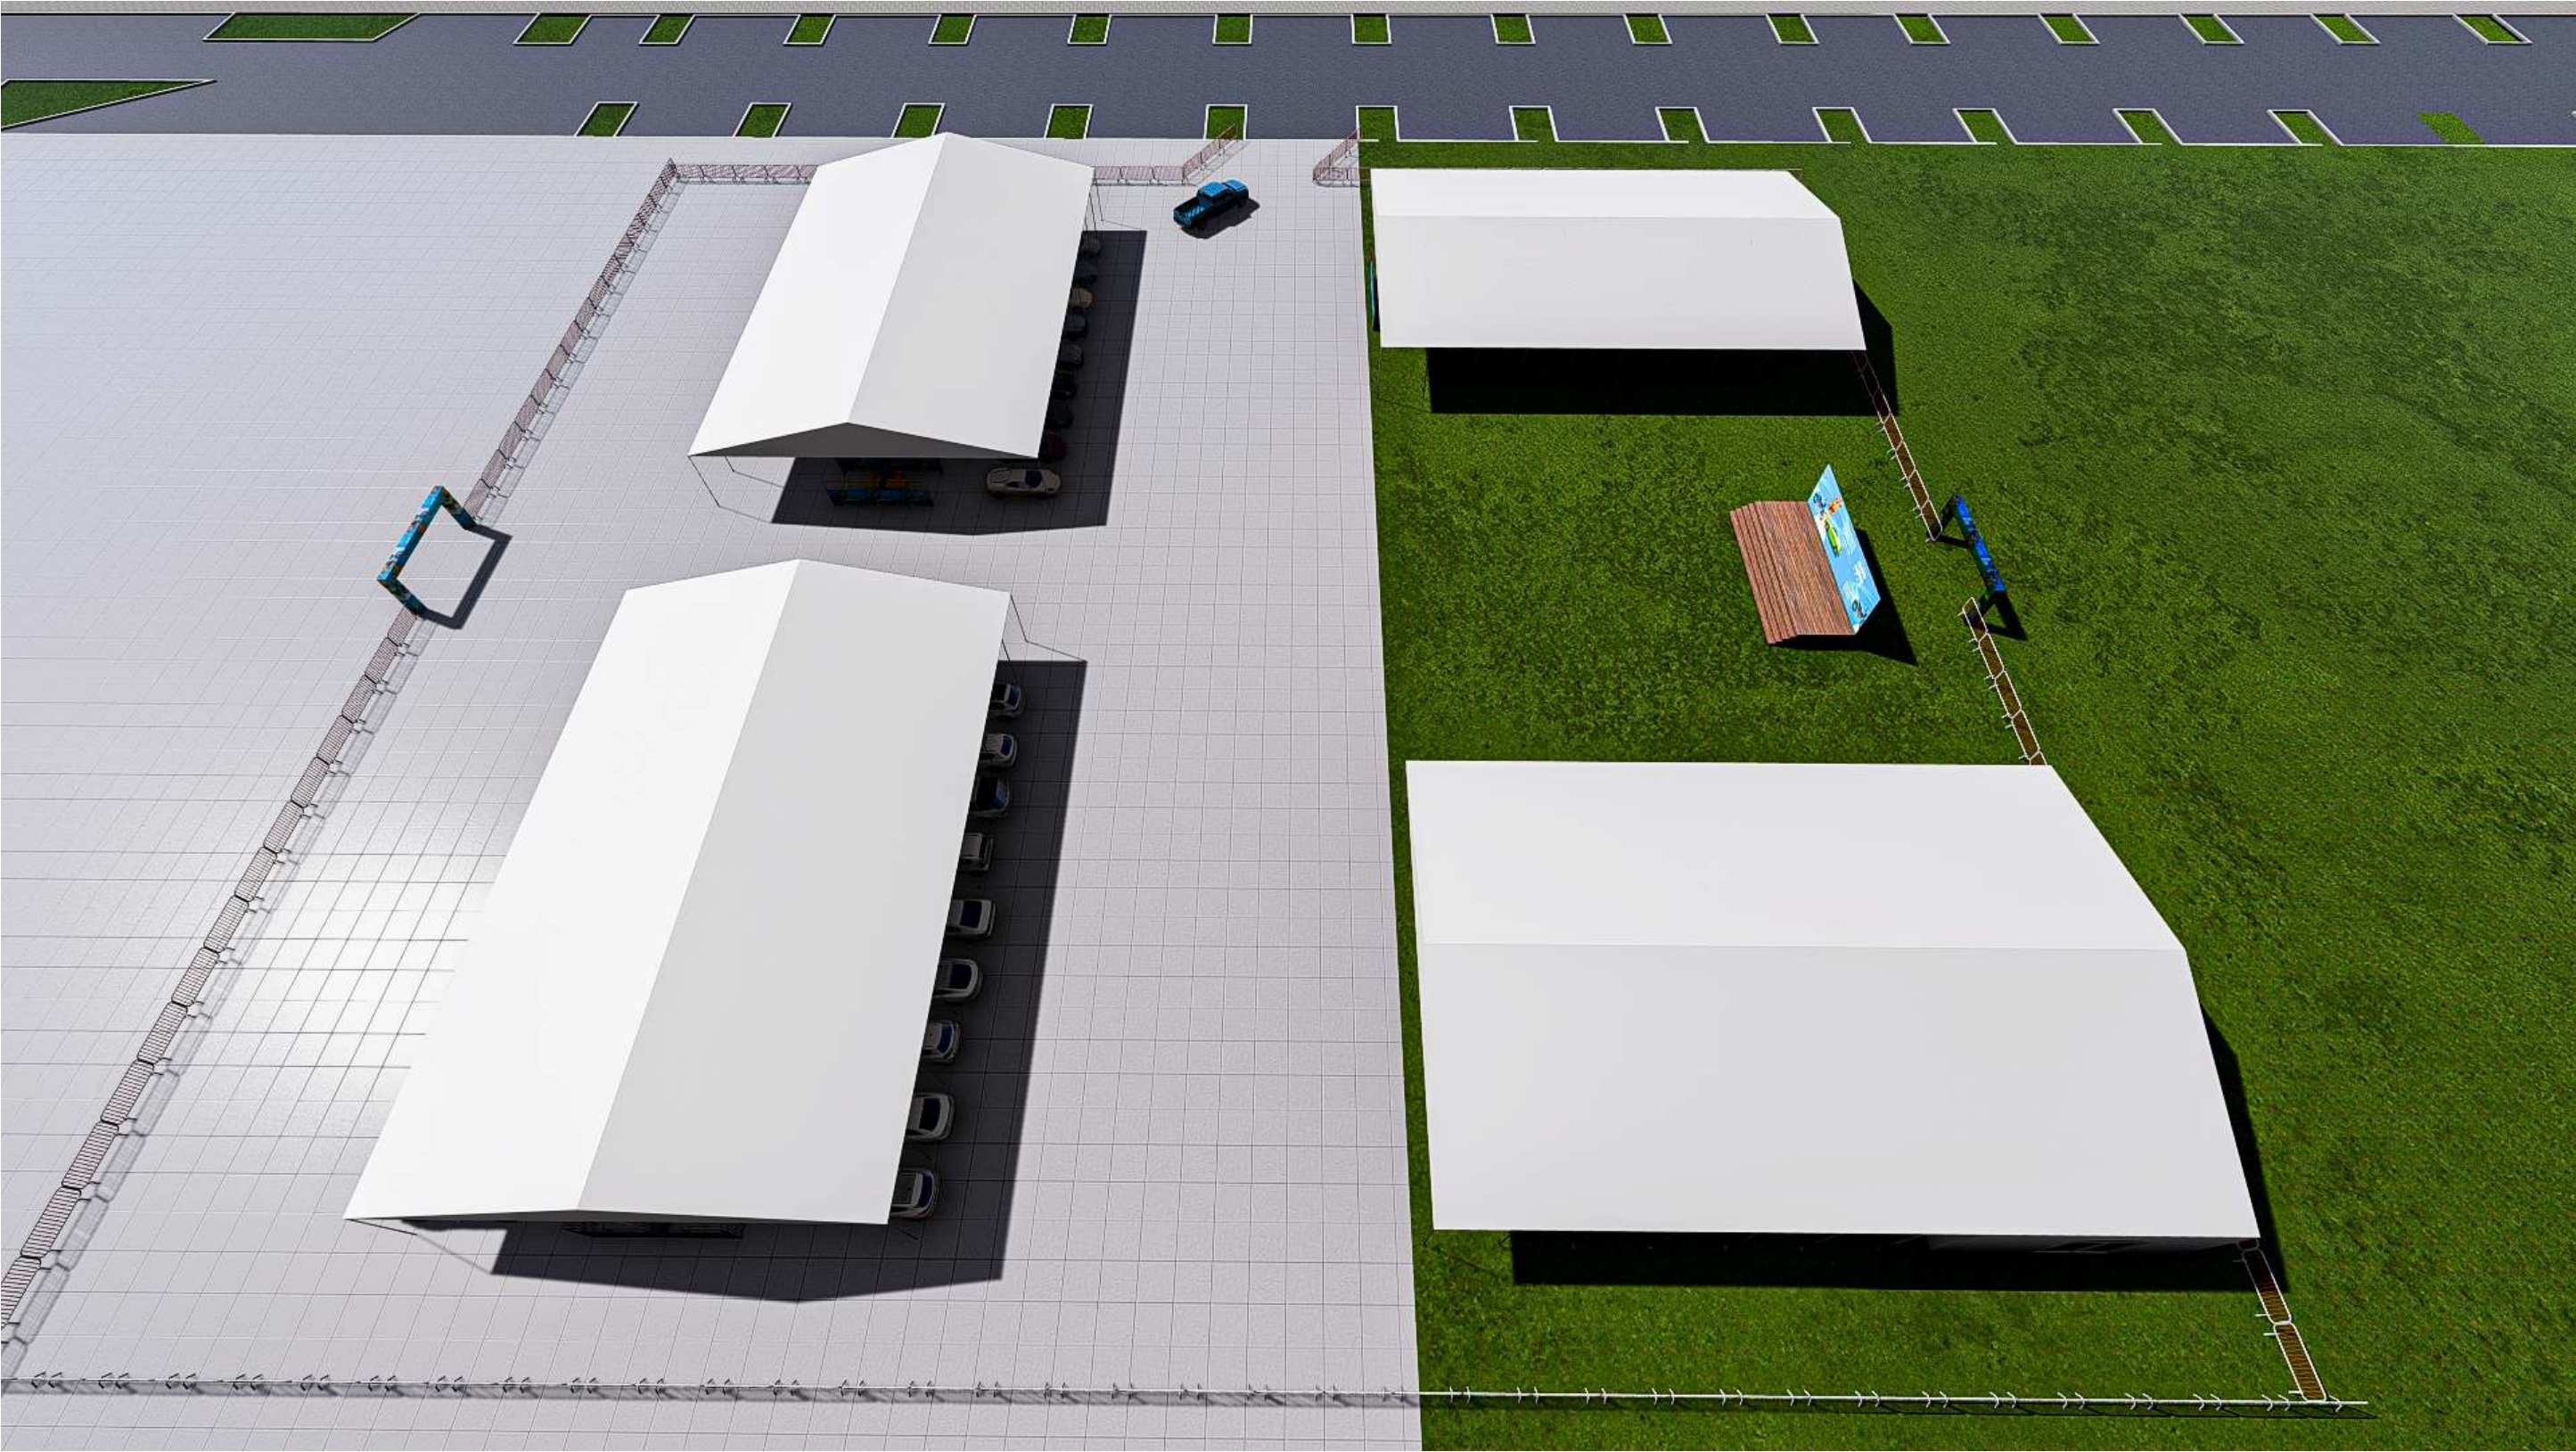

Ouvrage :		Maître d'ouvrage:			Maître d'œuvre :		ReviD	ChID	Nom de changement	Date
PROJET D'AMENAGEMENT DU SALON AUTO-MOTO SHOW 2025		M. Bruno GNIDEHOUE			Audace Gill-Gaël T. KOUDJO Architecte Tél: (+229) 0197 92 58 94 / 01 49 17 77 77 Email: kaarchiconsult1@gmail.com kaarchiconsult2@gmail.com					
N° de plan:	Titre:	Phase :	Echelle :	N° de projet :	Dessin. Project.:	Date :				
8	IMAGE 7 VUE D'ENSEMBLE	APD		250928	DOUGBE A. Chamse-deen	Septembre 2025				

PLACE DE L'AMAZONE

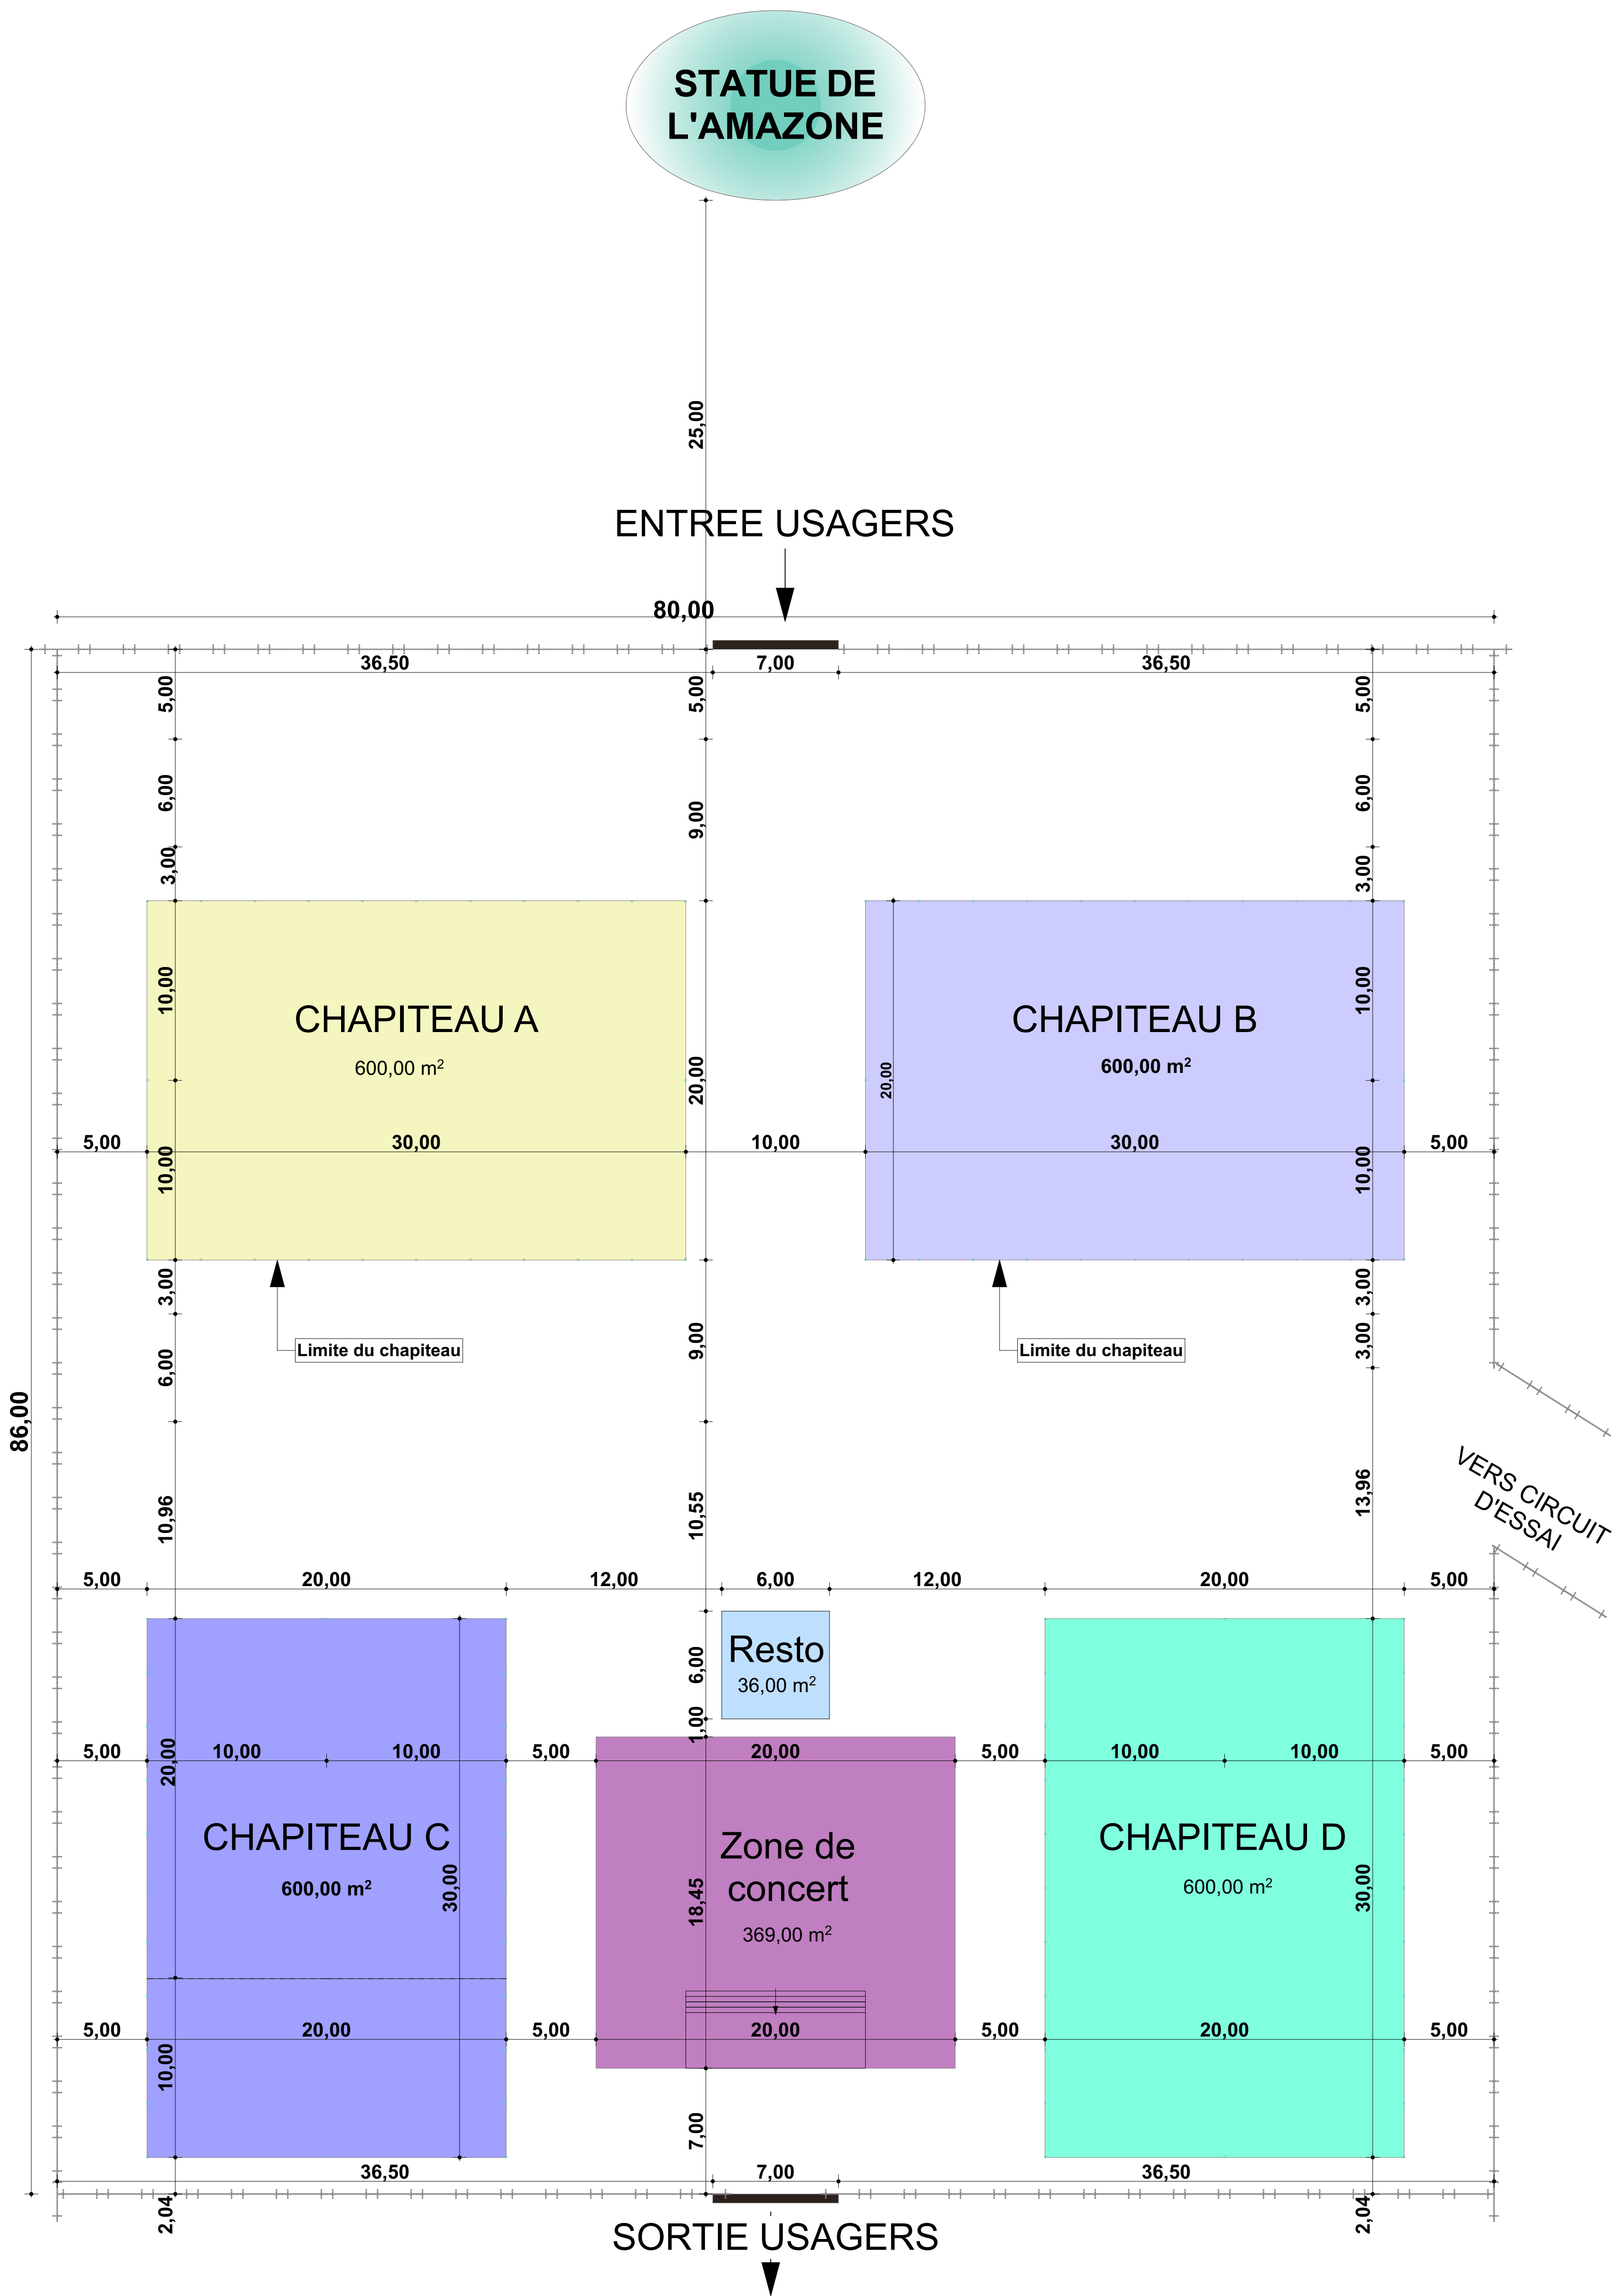


Ouvrage :			Maître d'ouvrage:			Maître d'œuvre :			RevID	ChID	Nom de changement	Date
PROJET D'AMENAGEMENT DU SALON AUTO-MOTO SHOW 2025			M. Bruno GNIDEHOUE			Audace Gill-Gaël T. KOUDJO Architecte Tél: (+229) 0197 92 58 94 / 01 49 17 77 77 Email: kaarchiconsult@gmail.com kaarchiconsult@gmail.com						
N° de plan:	Titre:		Phase :	Echelle :	N° de projet :	Dessin. Project.:	Date :					
9	PLAN D'IMPLANTATION		APD	1:200	250928	DOUGBE A. Chamse-deen	Septembre 2025					

PLACE DE L'AMAZONE

STATUE DE L'AMAZONE

ENTREE USAGERS

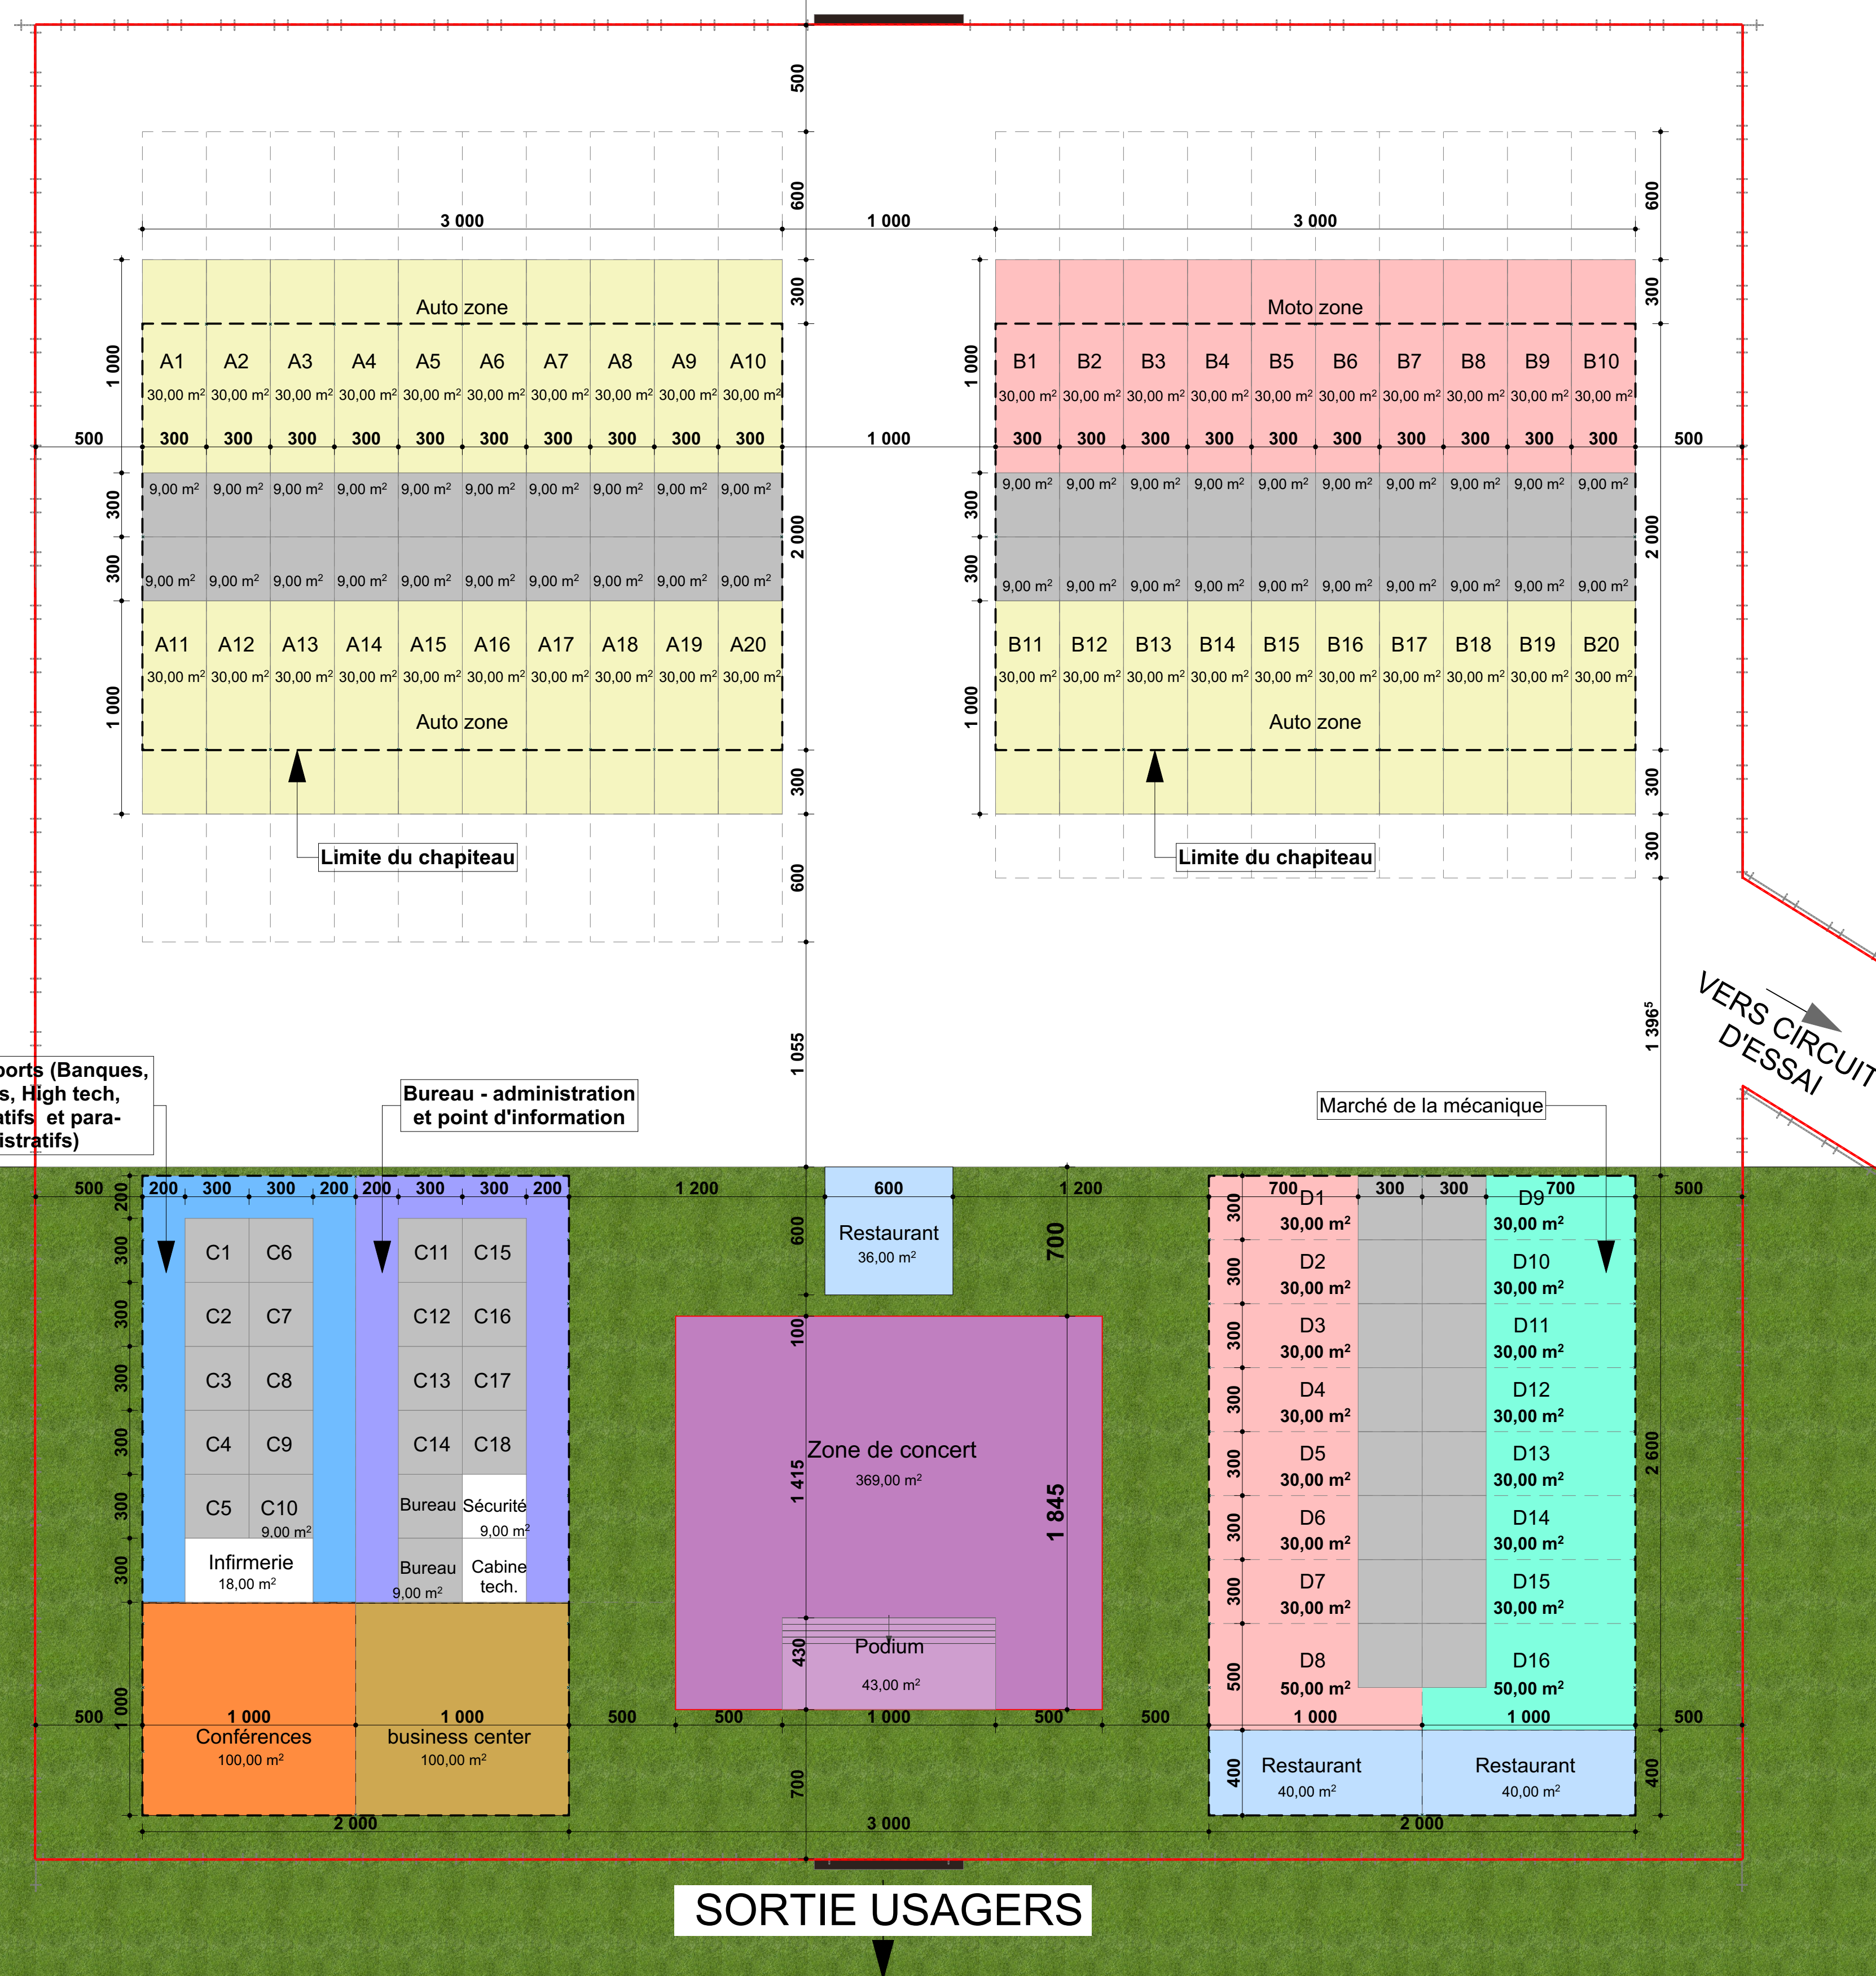

CIRCUIT D'ESSAI


VERS CIRCUIT
D'ESSAI

BOULEVARD DE LA MARINA

PLACE DE L'AMAZONE

STATUE DE L'AMAZONE

ENTREE USAGERS

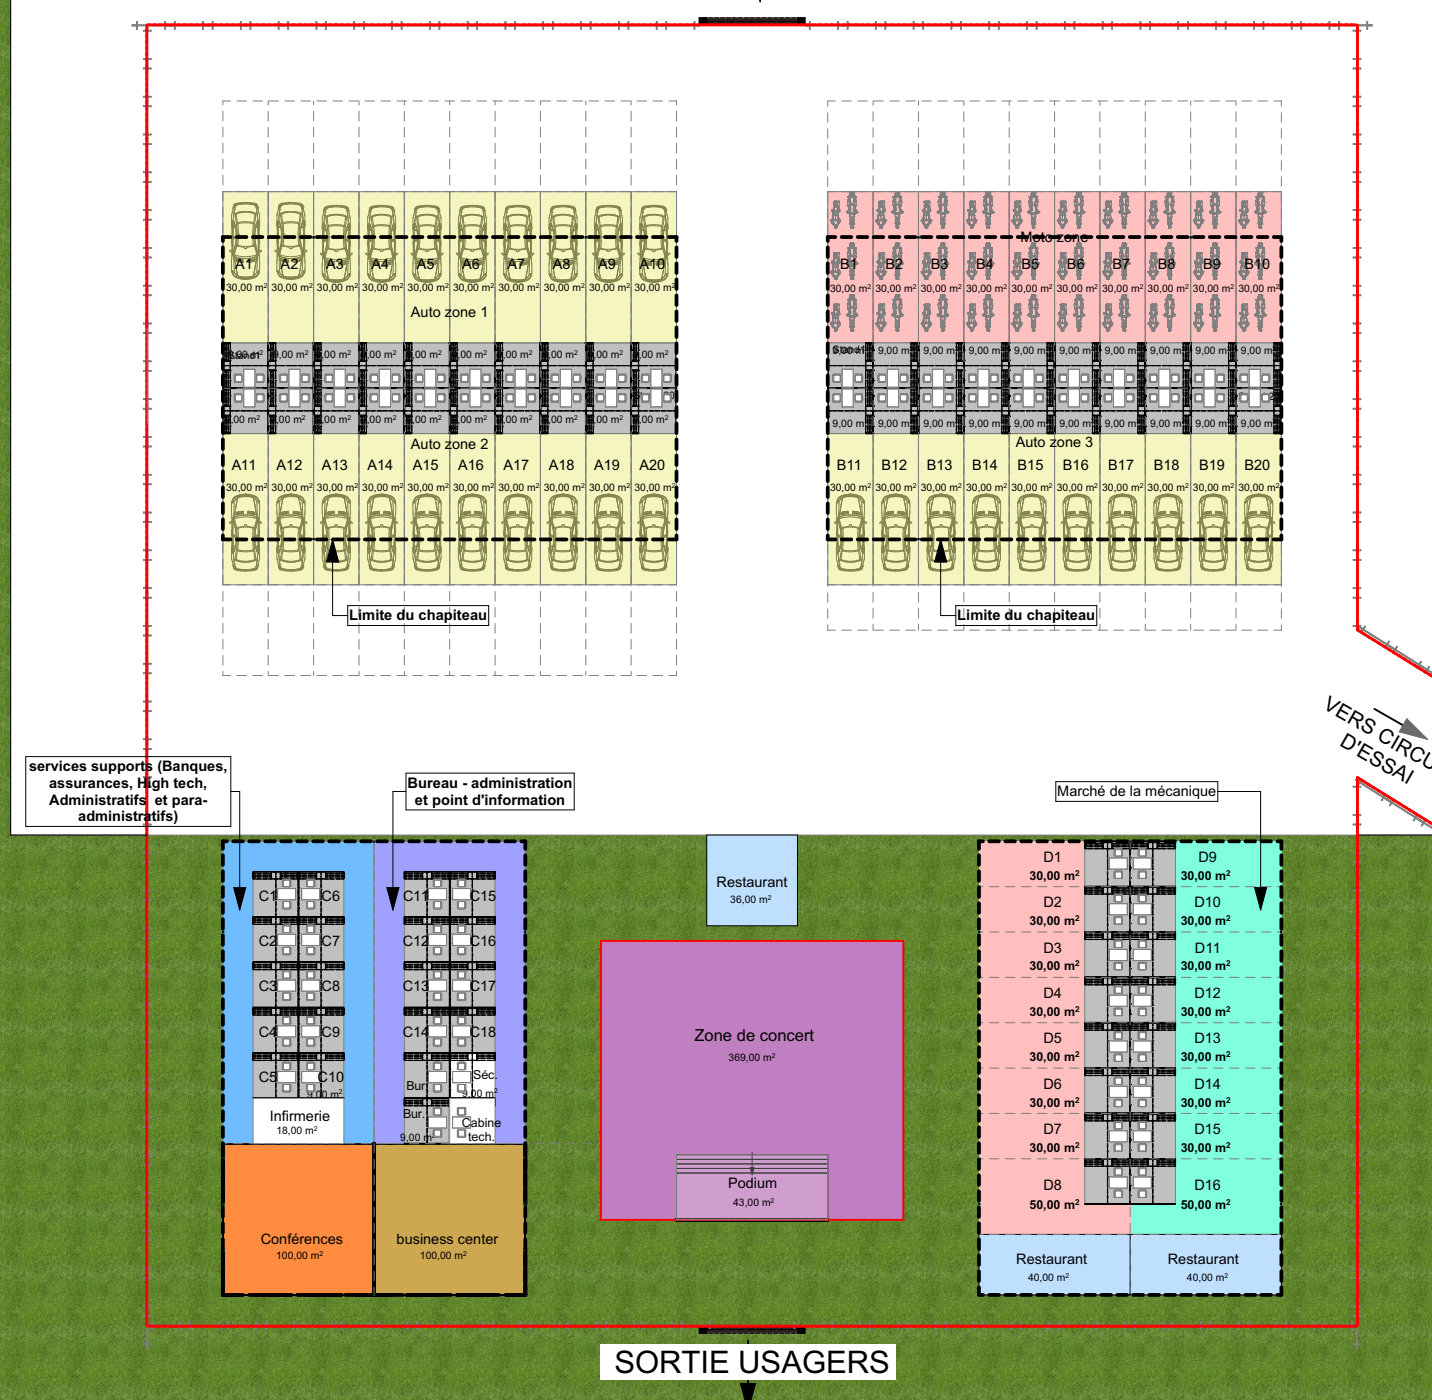

SORTIE USAGERS

CIRCUIT
D'ESSAI

VERS CIRCUIT
D'ESSAI

LEGENDE

- | | |
|---|---|
|  | Auto zone |
|  | Moto zone |
|  | Marché de la mécanique; |
|  | Entretien et conseils |
|  | Conférences et business center |
|  | business center |
|  | services supports (Banques, assurances, High tech, Administratifs et para-administratifs) |
|  | Bureau - administration et point d'information |
|  | Circuit d'essai |
|  | Zone de concert |
|  | Restaurant |

PLACE DE L'AMAZONE

STATUE DE L'AMAZONE

ENTREE USAGERS

